



Kaskelotten og Grinden

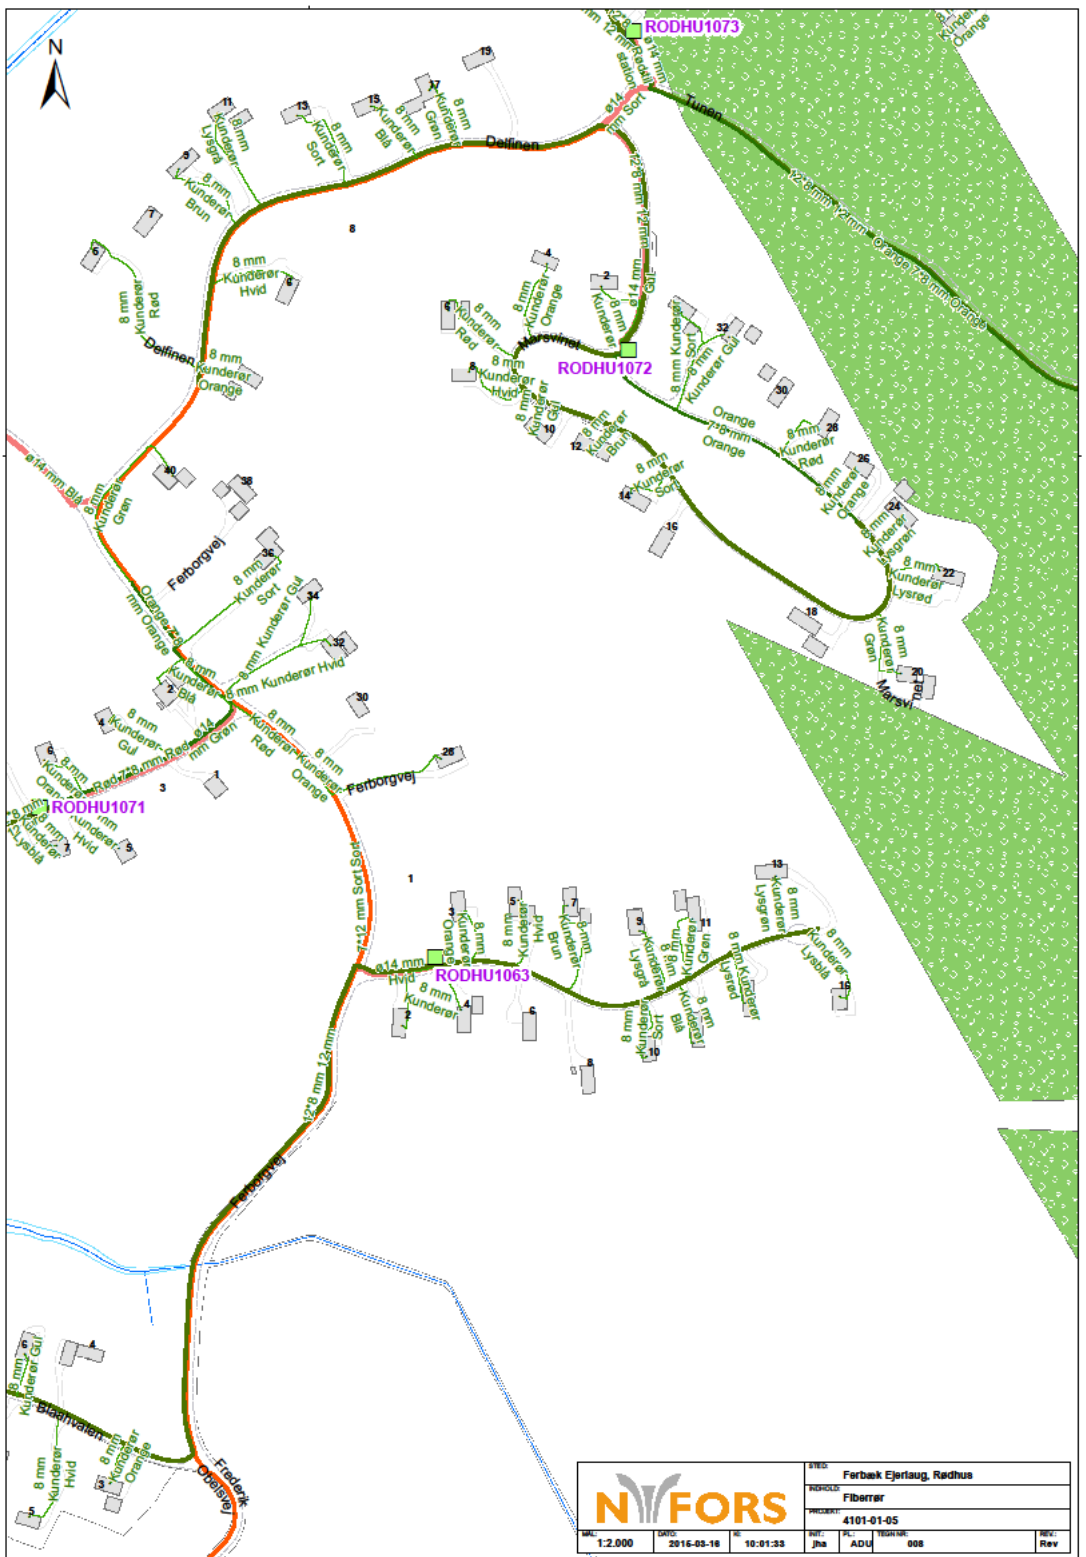

				STED: Ferbak Ejerslaug, Rødhus	
				PROJEKT: Fiberrør	
SKALA: 1:2.000		Dato: 2016-03-18		Tid: 10:01:33	
Udarbejdet af: Jha		Rev: ADU		Tegning nr: 008	
Rev:		Rev:			



				STED: Ferbak Ejerlaug, Rødtus	
				PROJEKT: Fiberrør	
1:2.000				Dato: 2016-03-18	
08:48:11				Tegning: 4101-01-05	
Navn: Jha		ADU		Tegning: 002	
Rev				Rev	

Tunen